
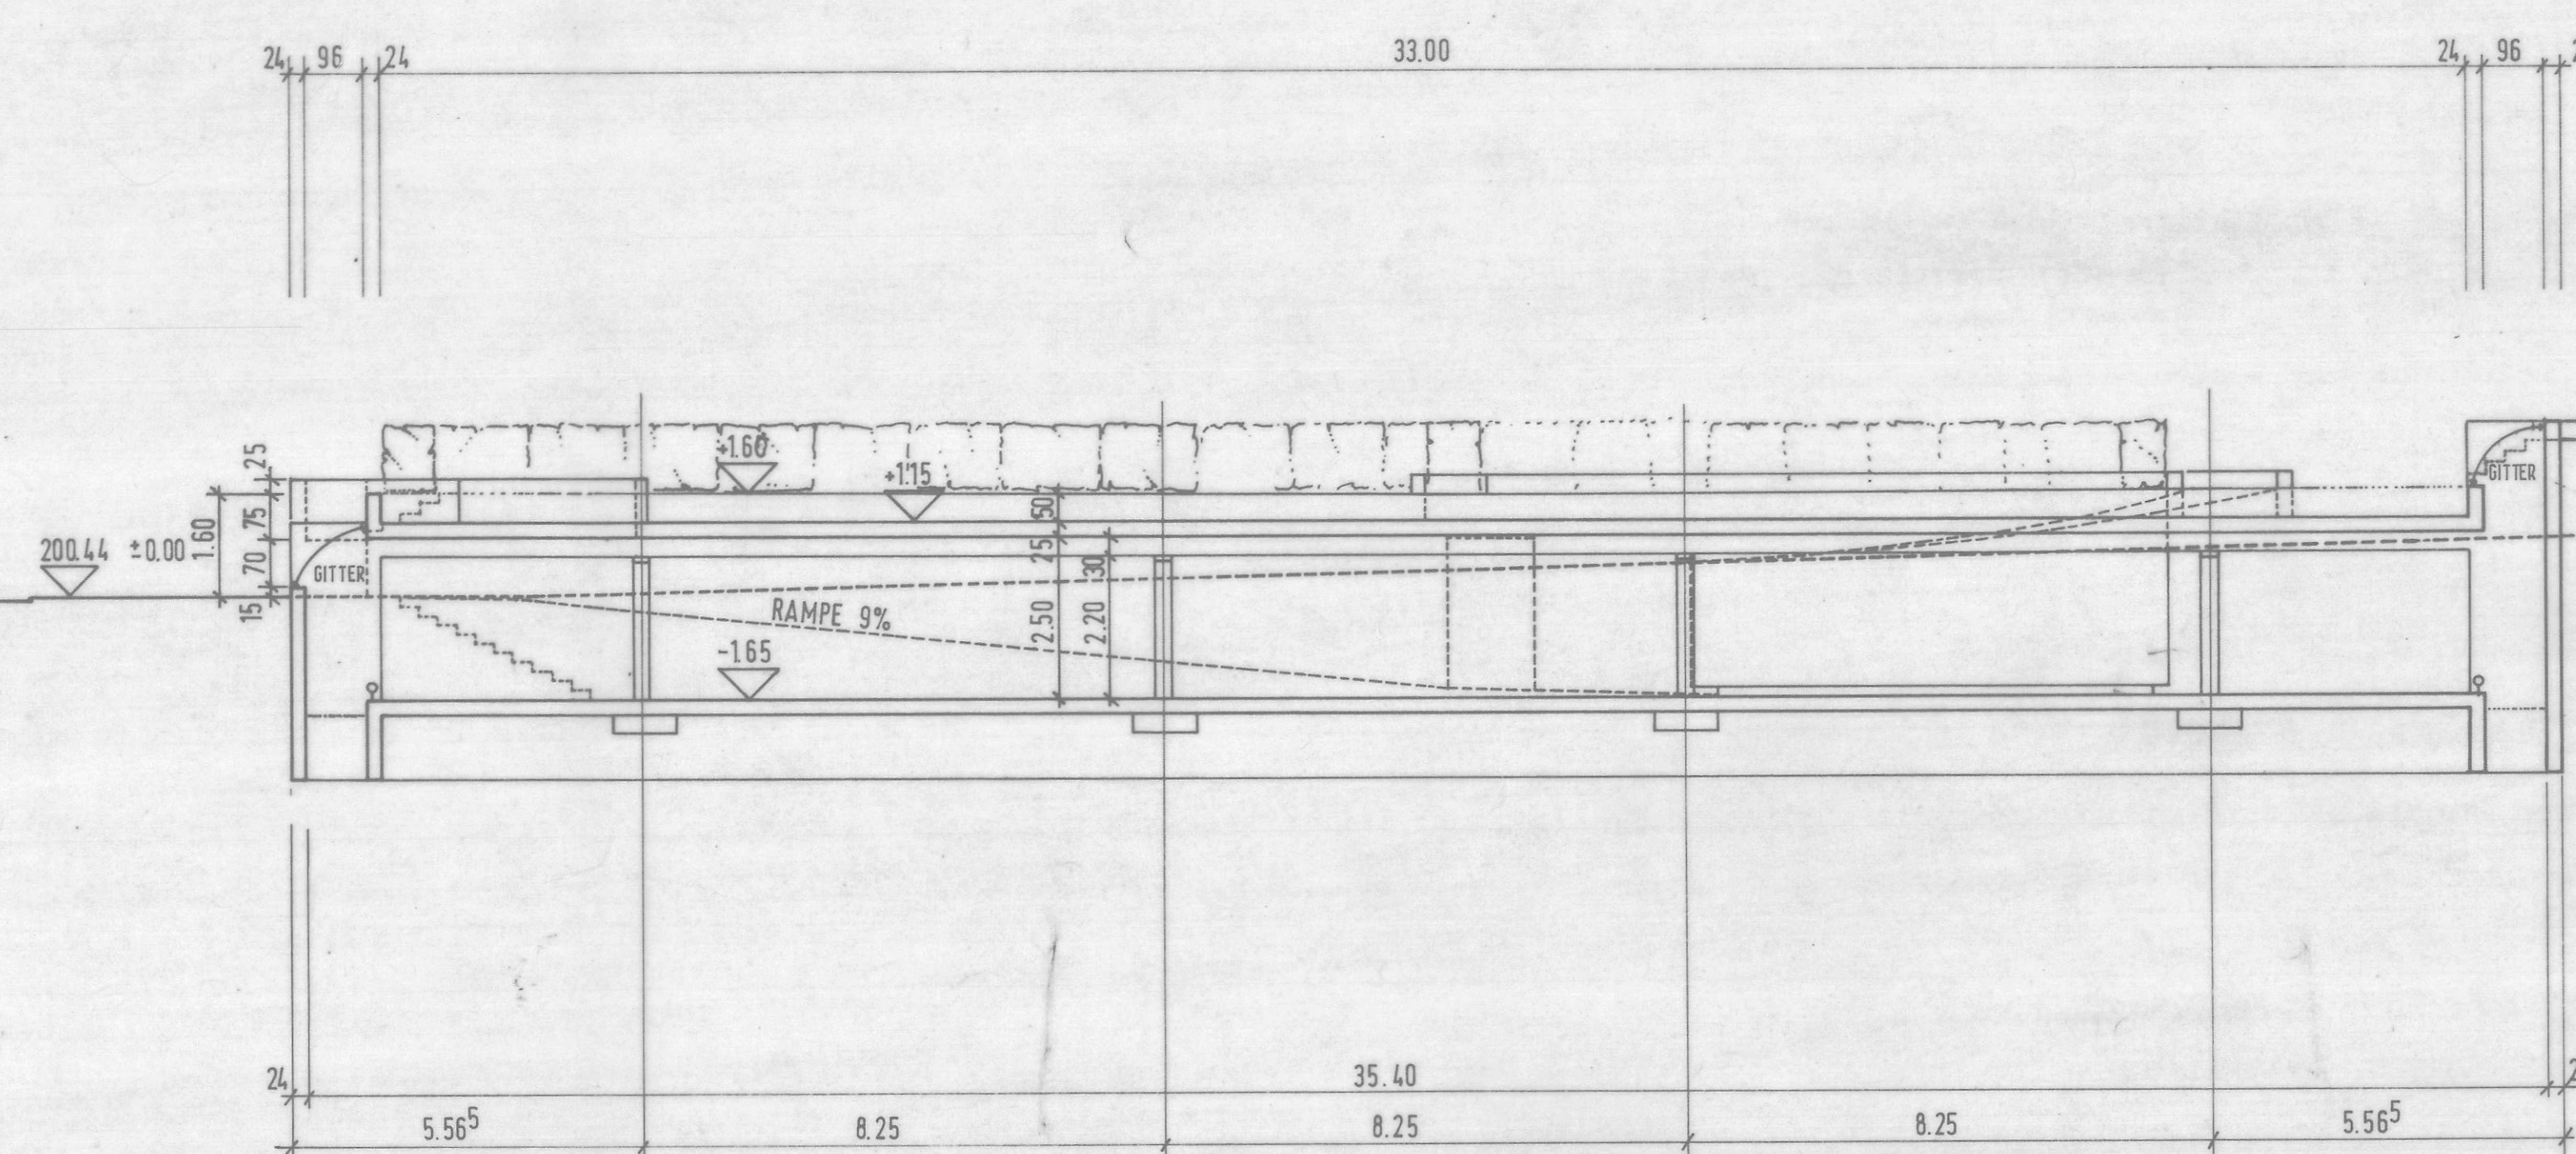
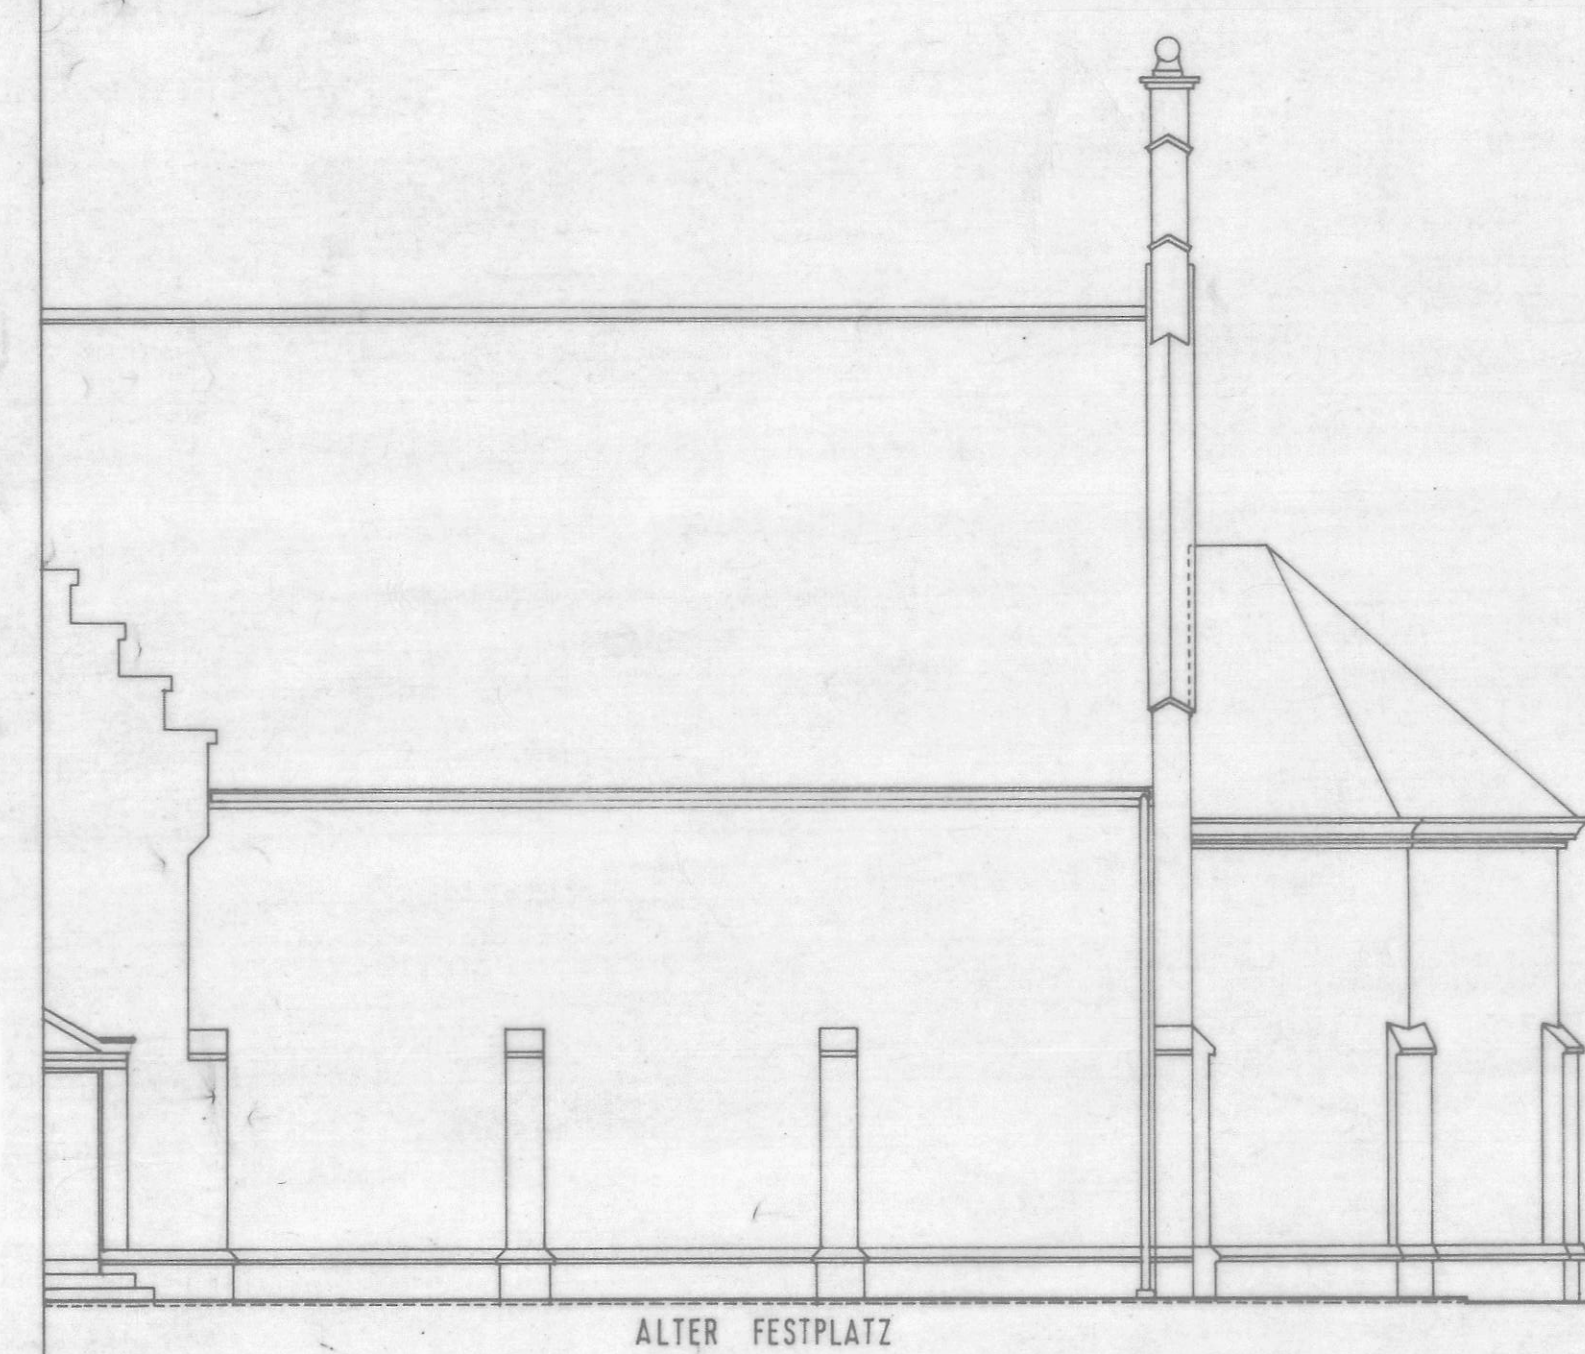
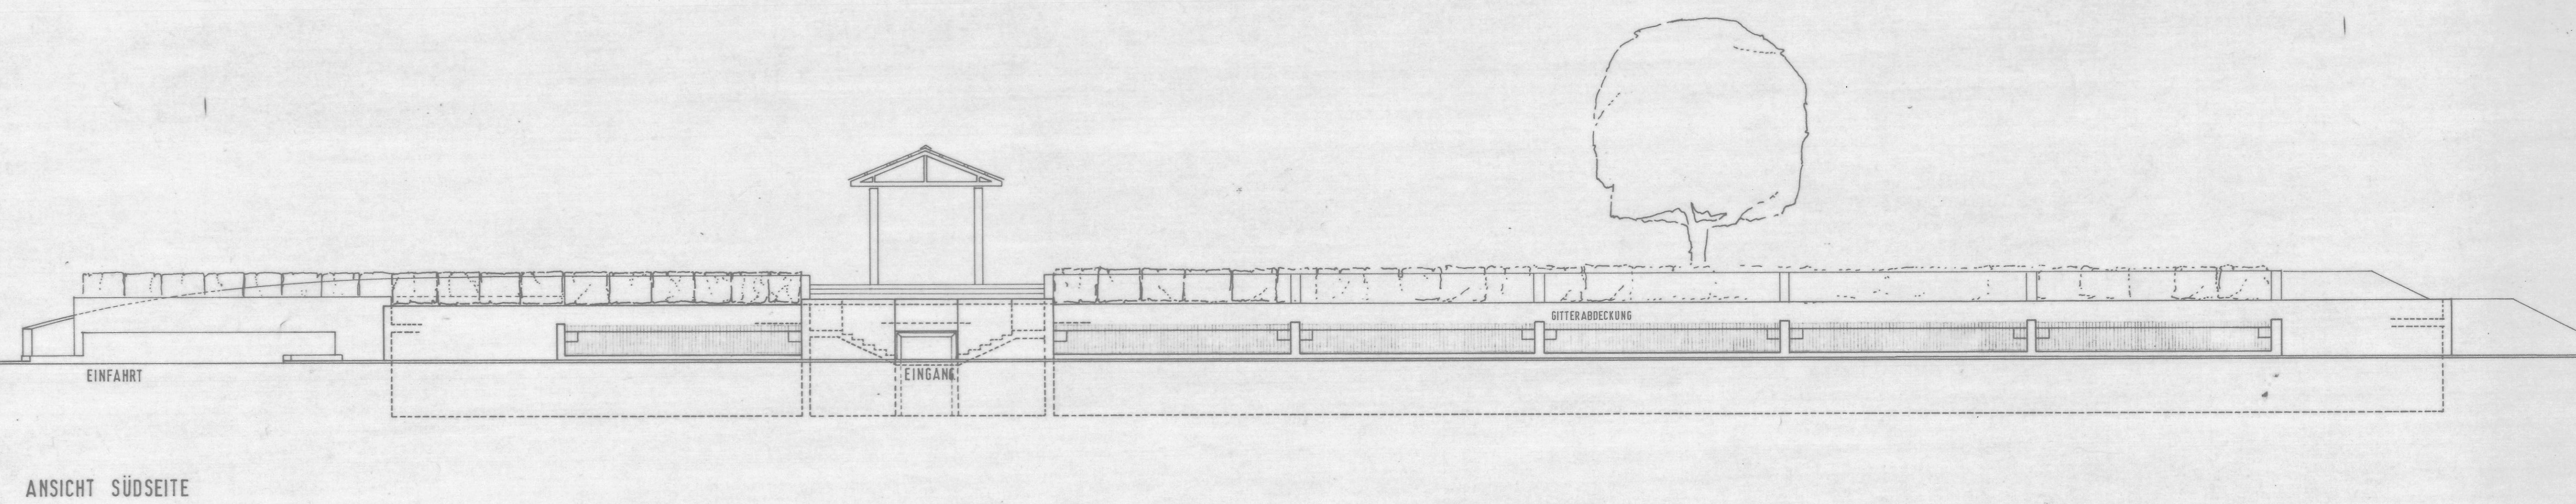


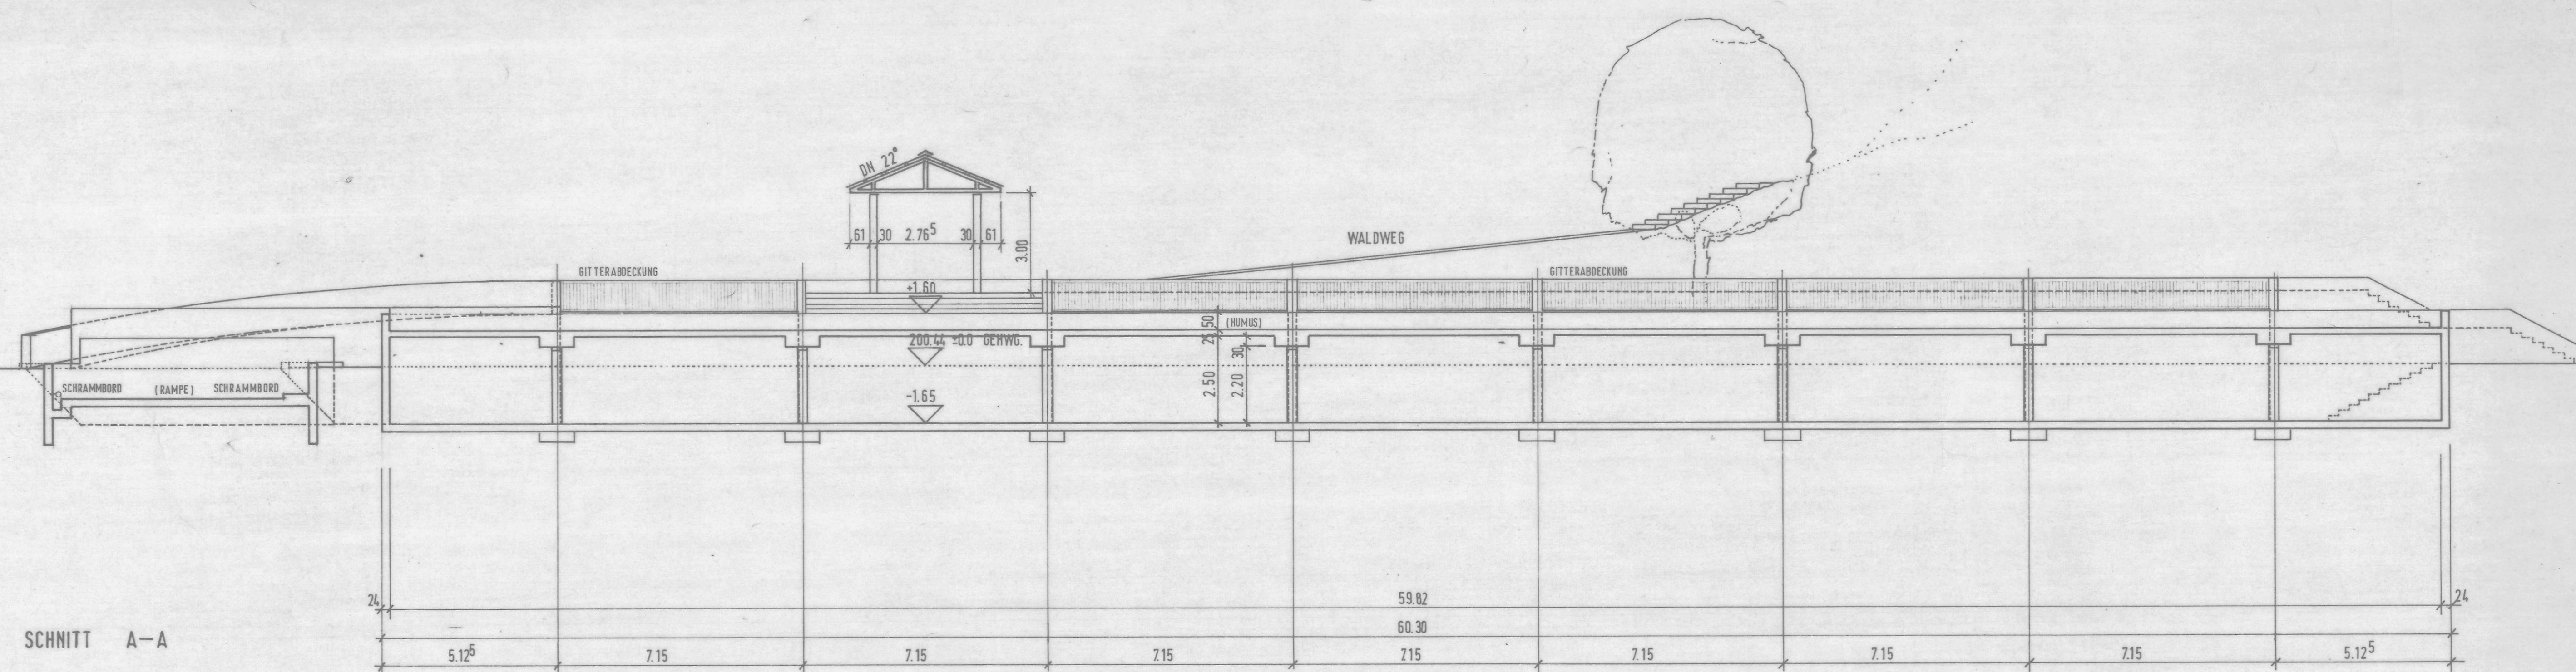

HALBTIEFGARAGE EMMENDINGEN ALTER FESTPLATZ
IN 7830 EMMENDINGEN AUF LGB. NR.: 271/3

ARCHITEKT:

BAUHERR:

SCHNITT / ANSICHT
M. 1/100

29. OKTOBER '85